


Quadro de Áreas	
Área Total do Terreno	510.20 m2
Área de Implantação	187.85 m2
Área Bruta Habitação	187.85 m2
Área Bruta Anexo	60.20m2
Área Bruta Sótão	51.75 m2

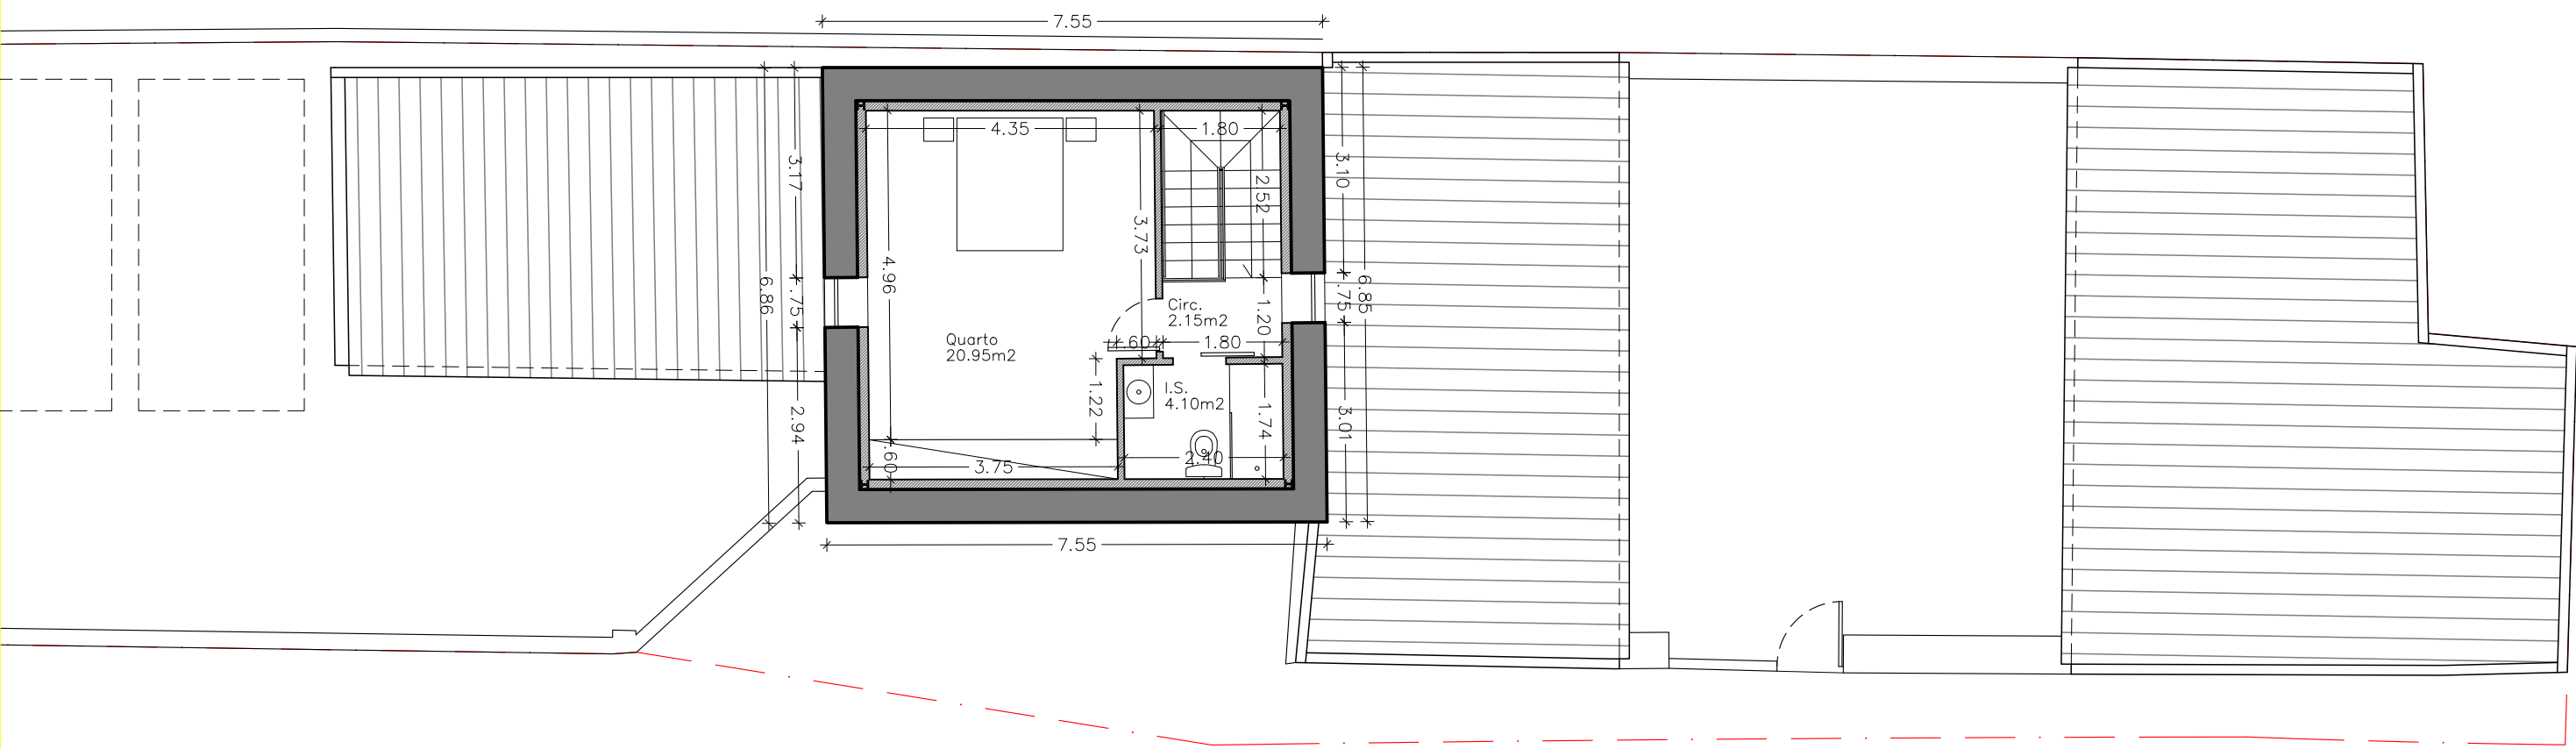

 PLANTA SÓTÃO – TELAS FINAIS