


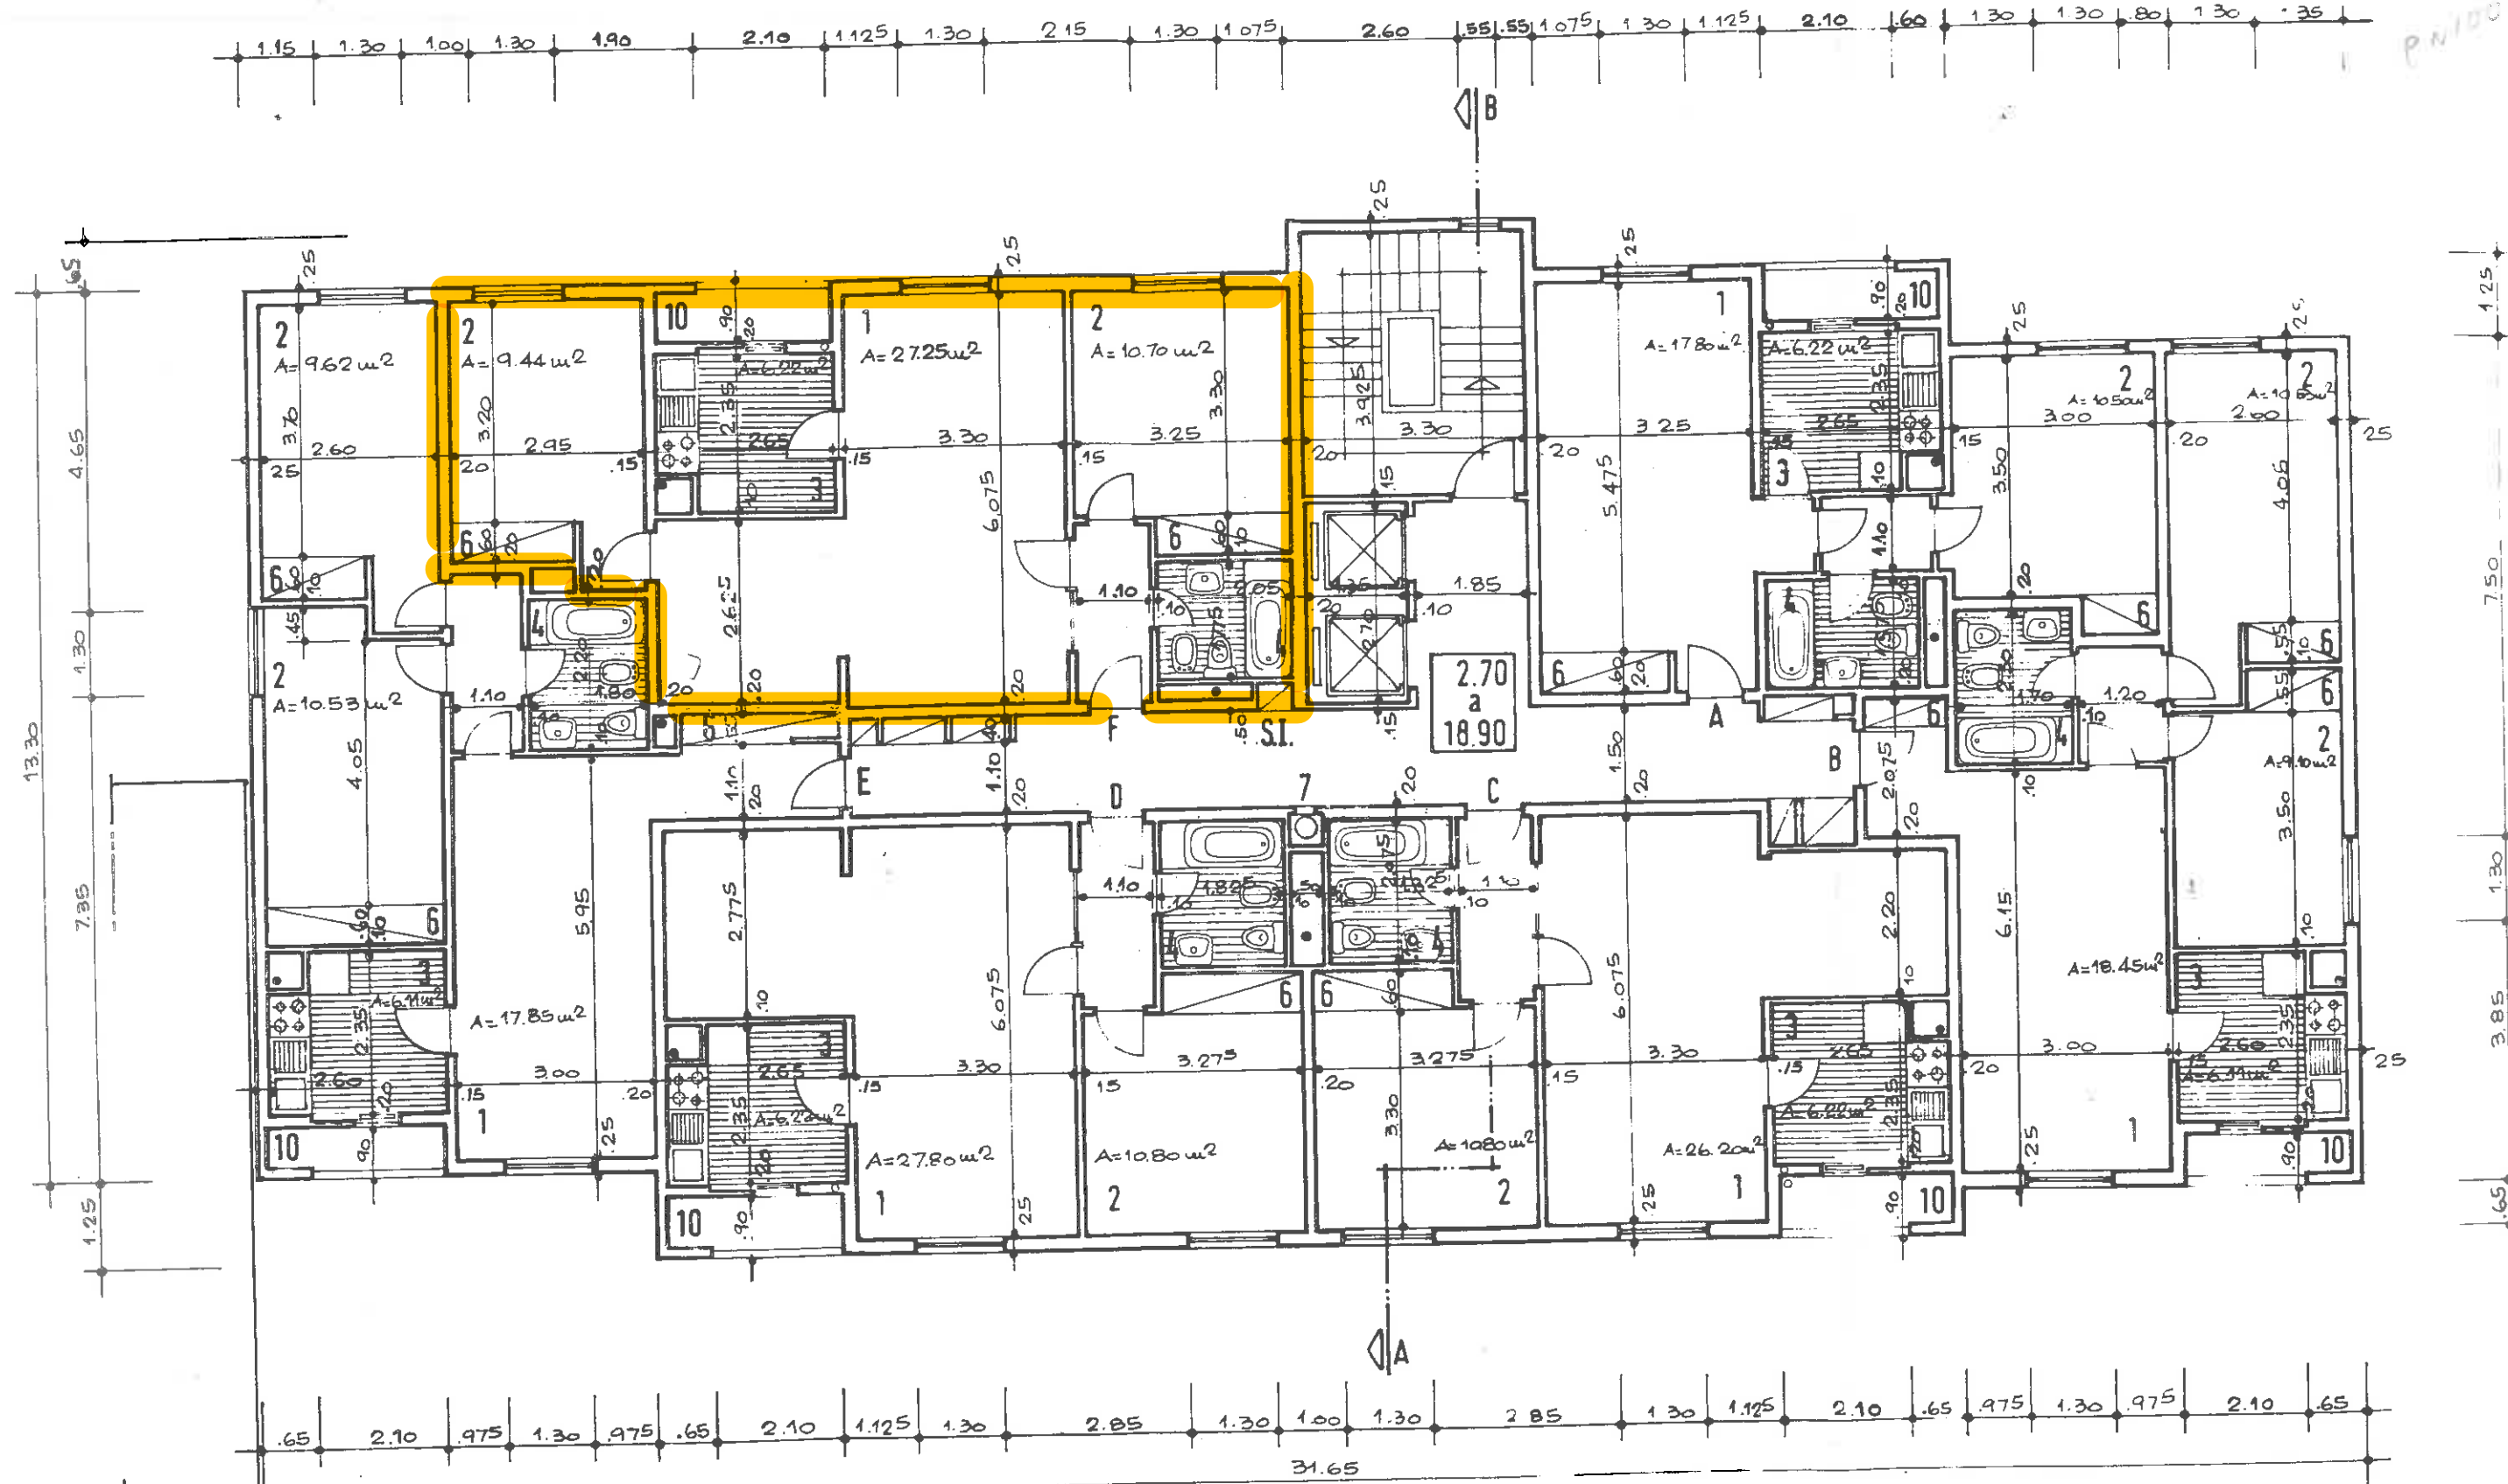

ED. 9/10 PLANTA DOS PISOS 1 a 7

1\_SALA COMUM 2\_QUARTO 3\_COZINHA 4\_BANHO 5\_DESPENSA 6\_ROUPEIRO 7\_CONDUTA DE LIXOS 8\_CASA DOS LIXOS 9\_ENTRADA 10\_ESTENDAL

o\_águas pluviais •\_águas residuais a.c.\_acesso à cobertura r.p.\_receptáculo postal S.I.\_boca de incêndio tipo teatro a.e.\_acesso à esteira